


Maatvoering is indicatief
Hieraan kunnen geen rechten worden ontleend
----- Bouwvlak

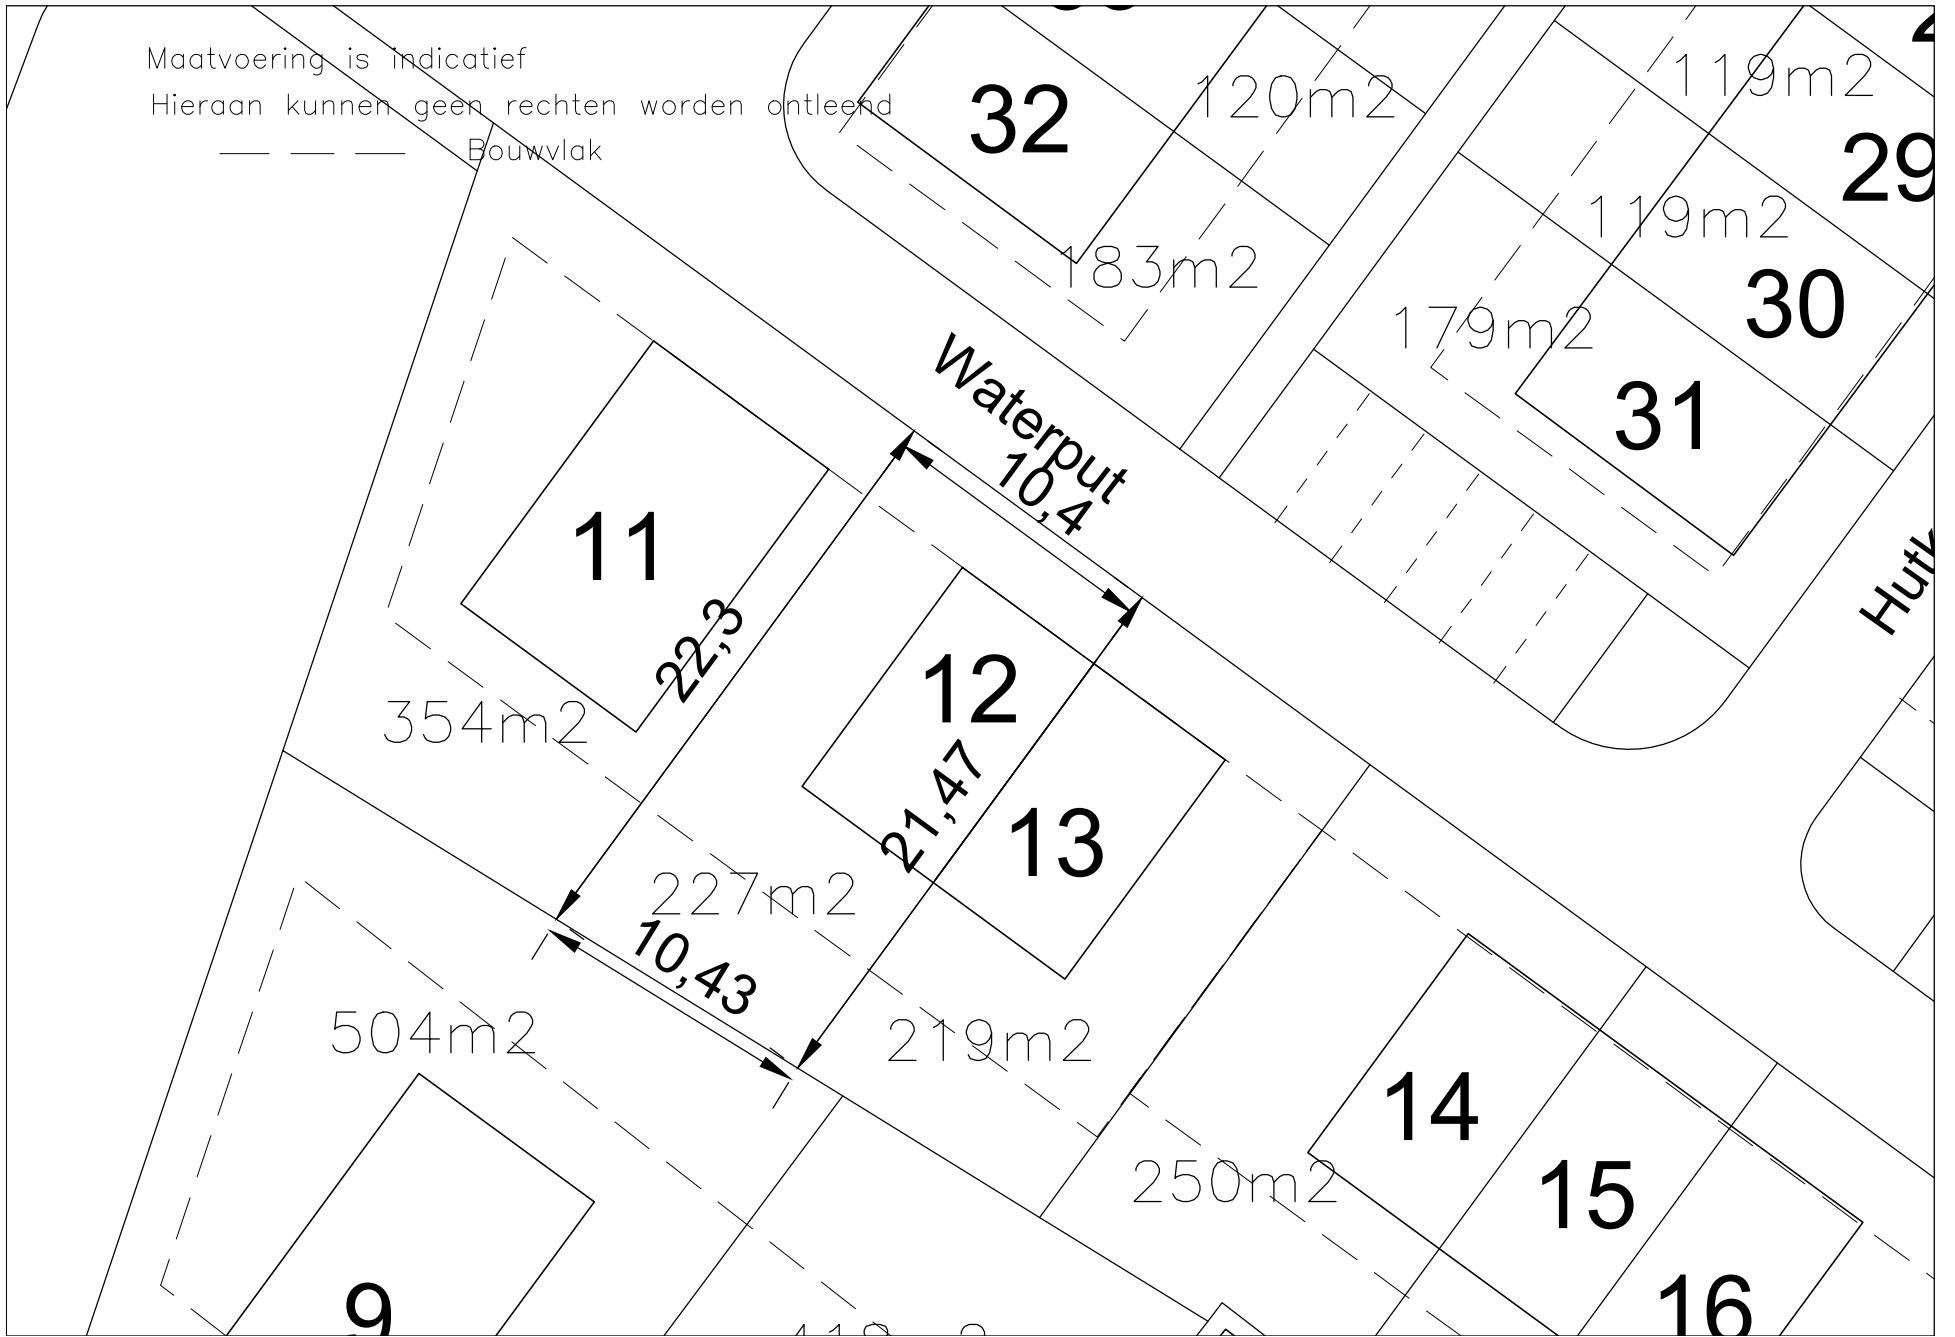

Hutk