


2m2

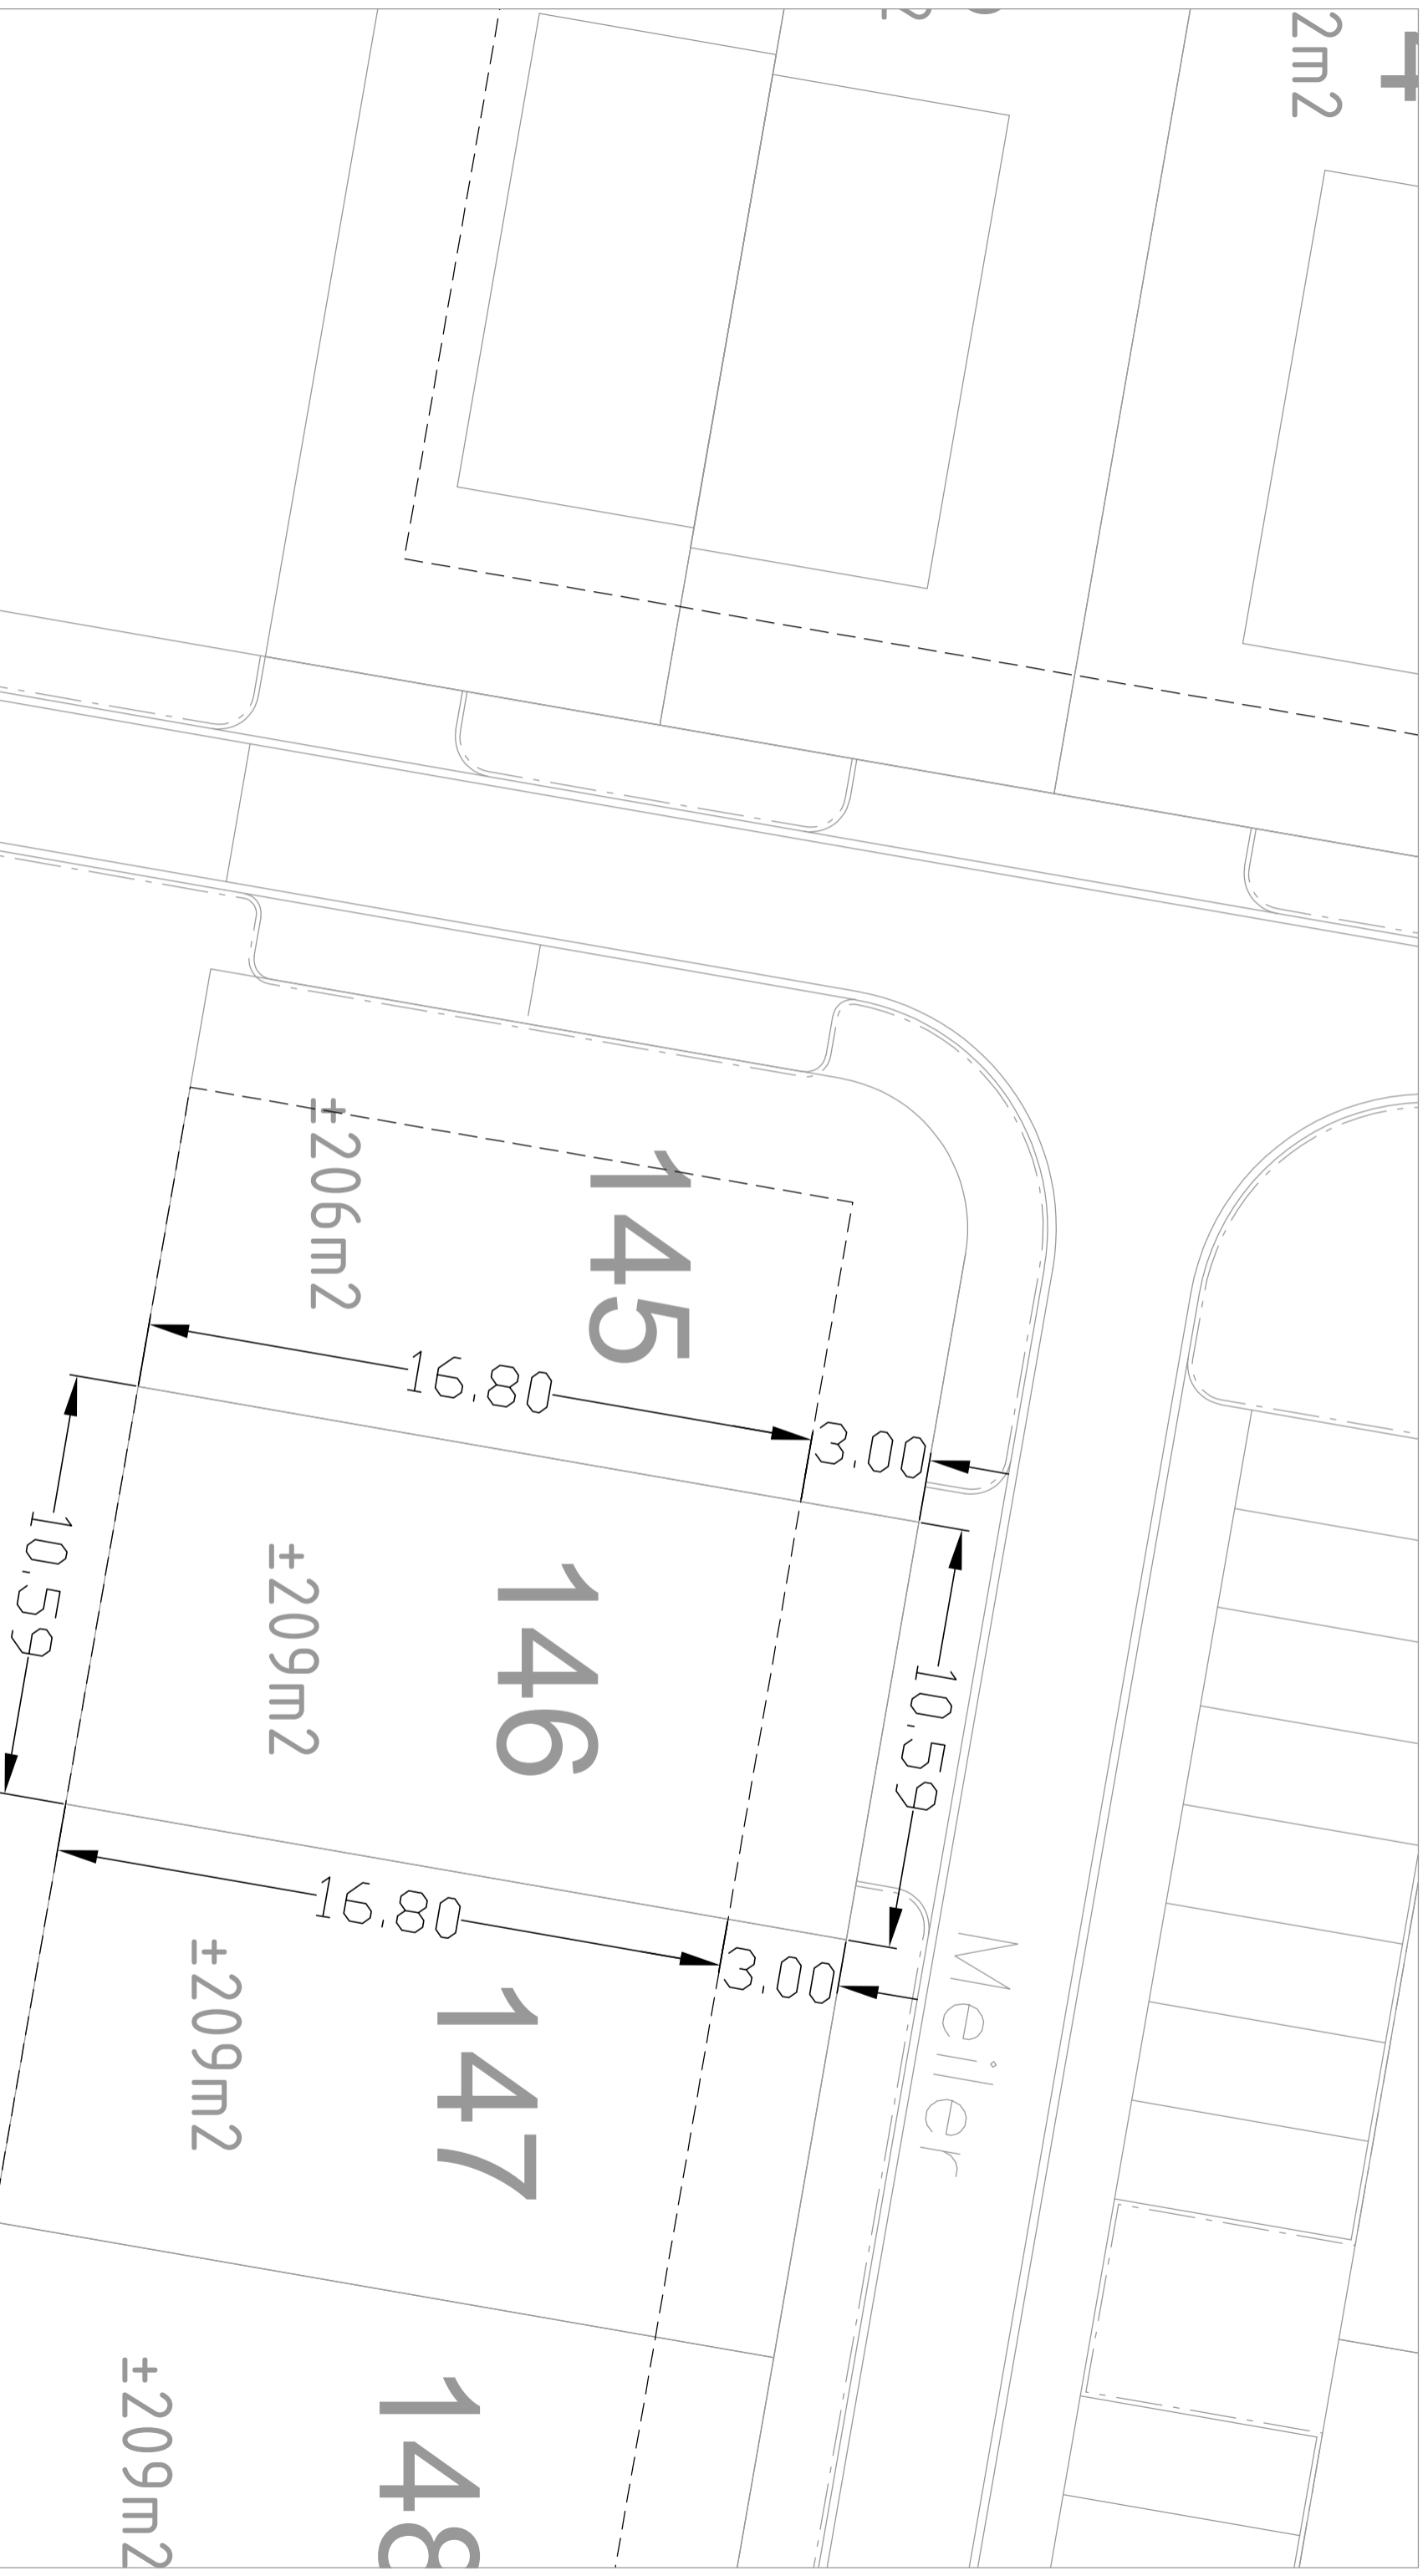

----- Bouwvlak

Maatvoering is indicatief
Hieraan kunnen geen rechten worden ontleend