


Houtskool

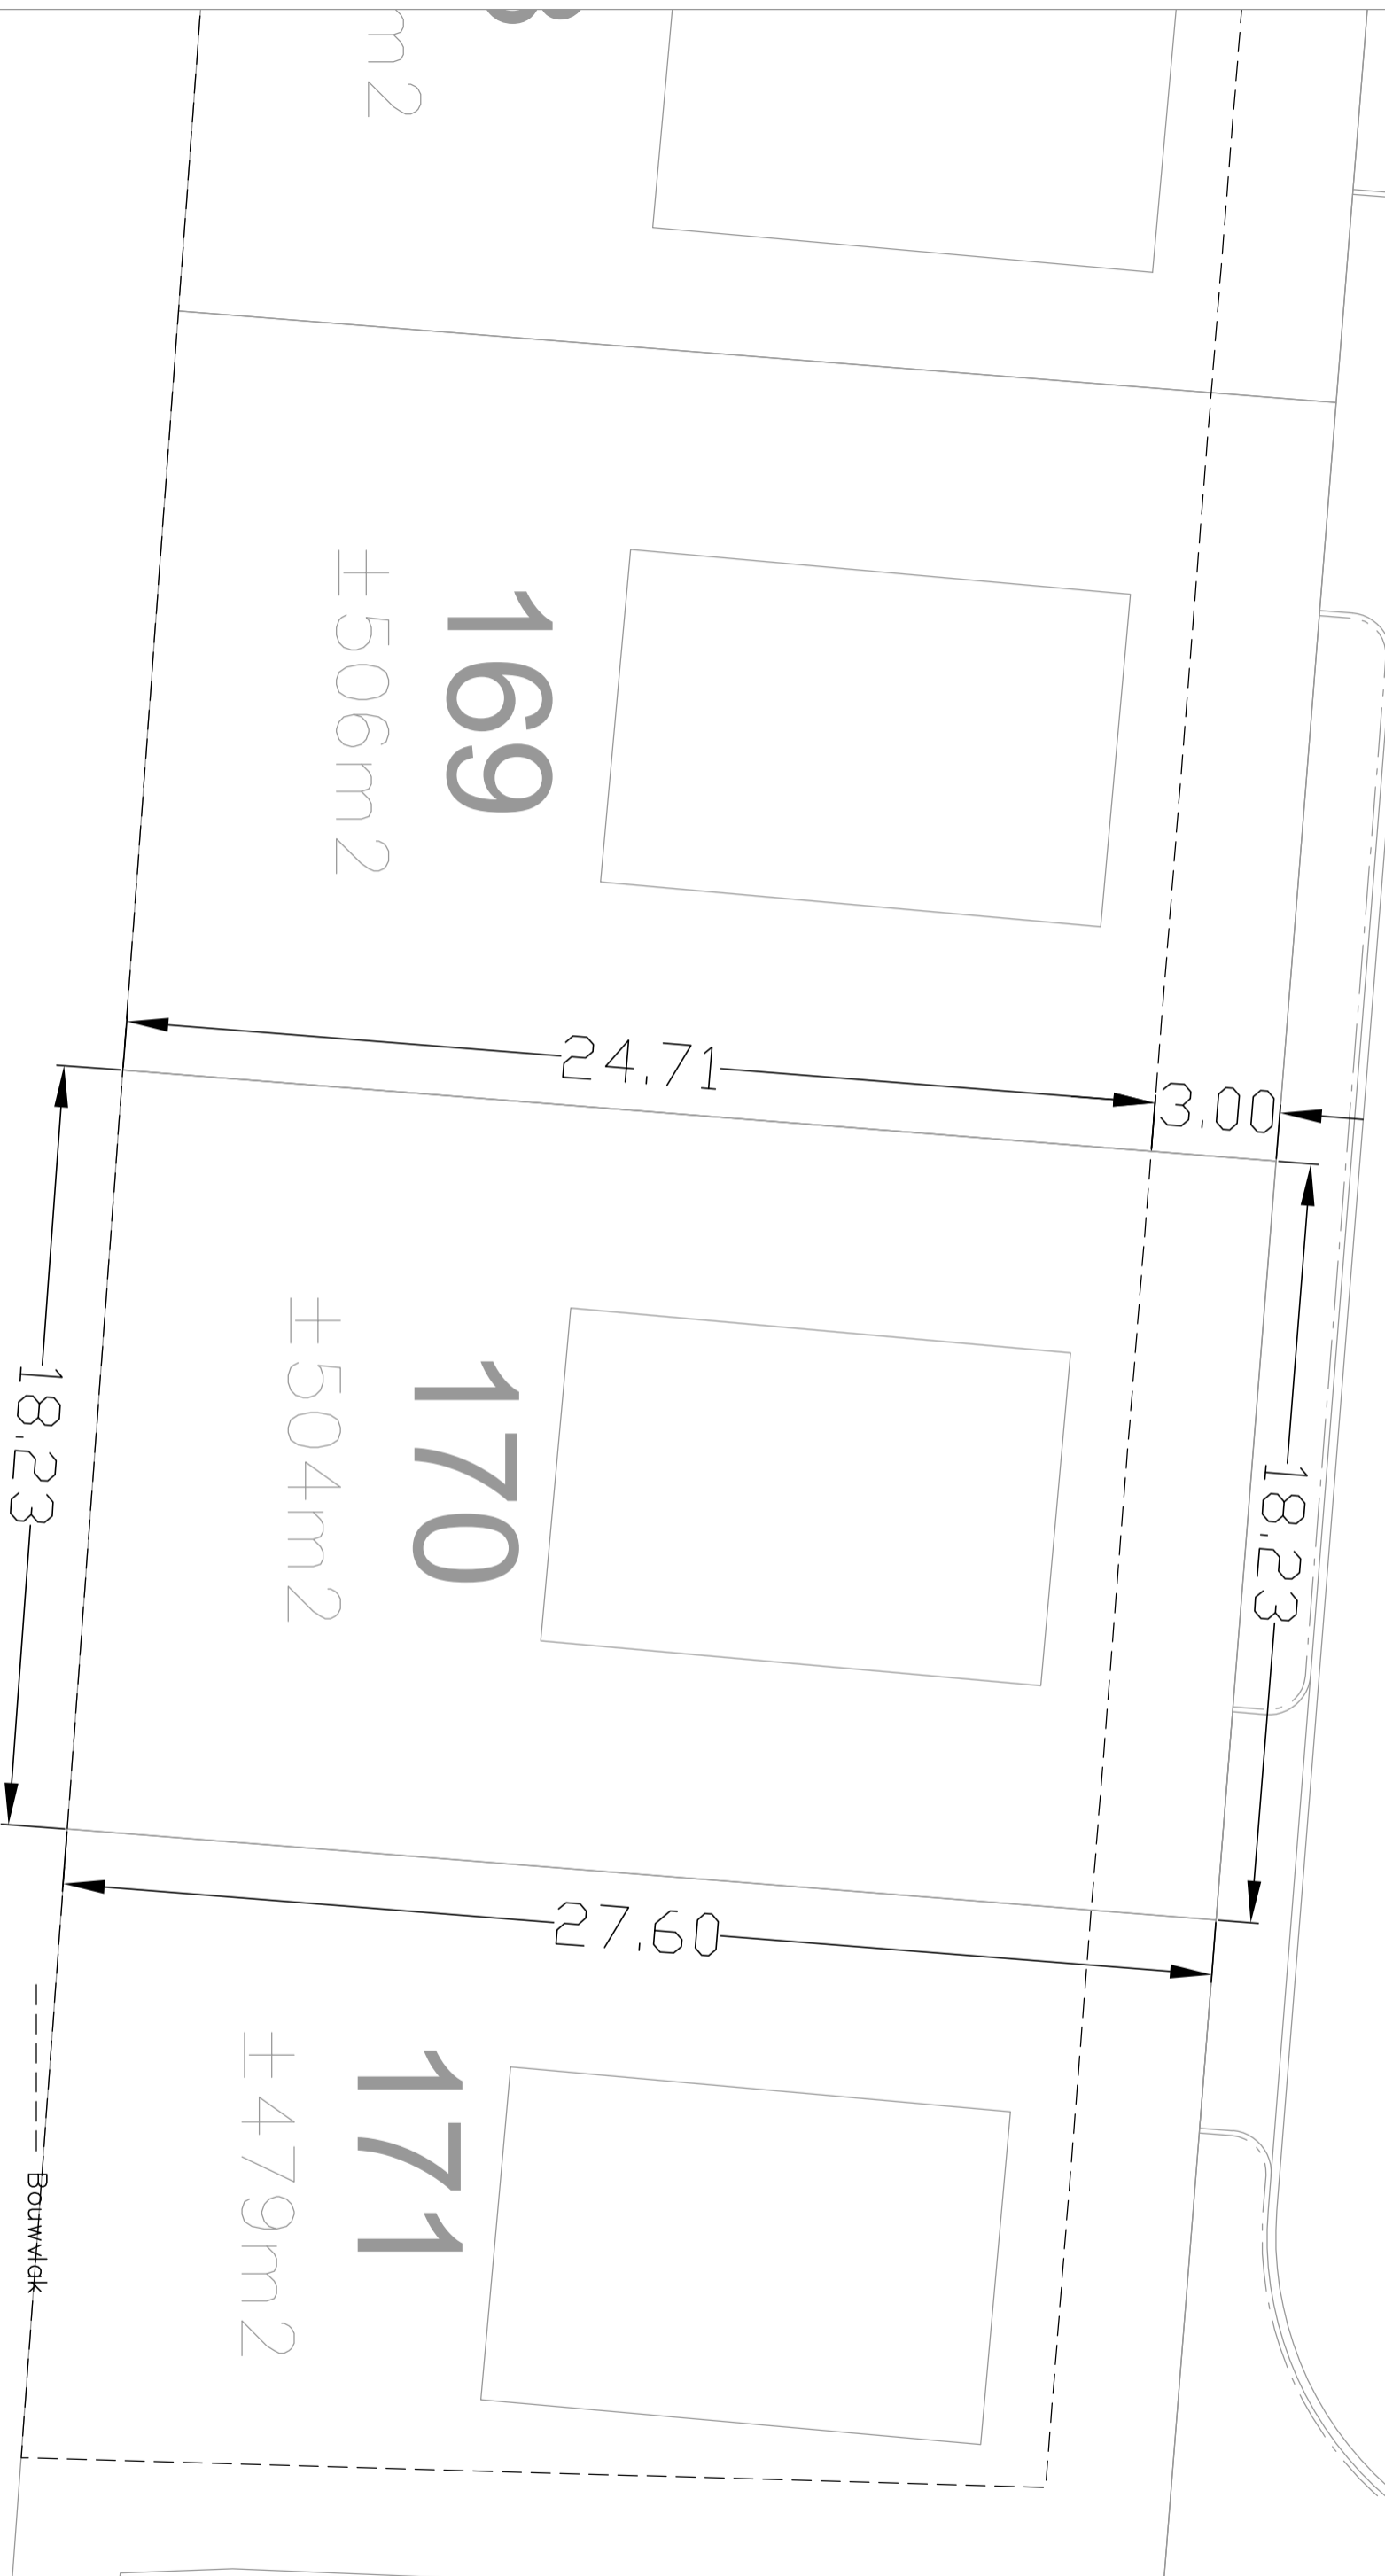

169

±506m²

170

±504m²

171

±479m²

Bouwvlak

Maatvoering is indicatief
Hieraan kunnen geen rechten worden ontleend