


Houtskool

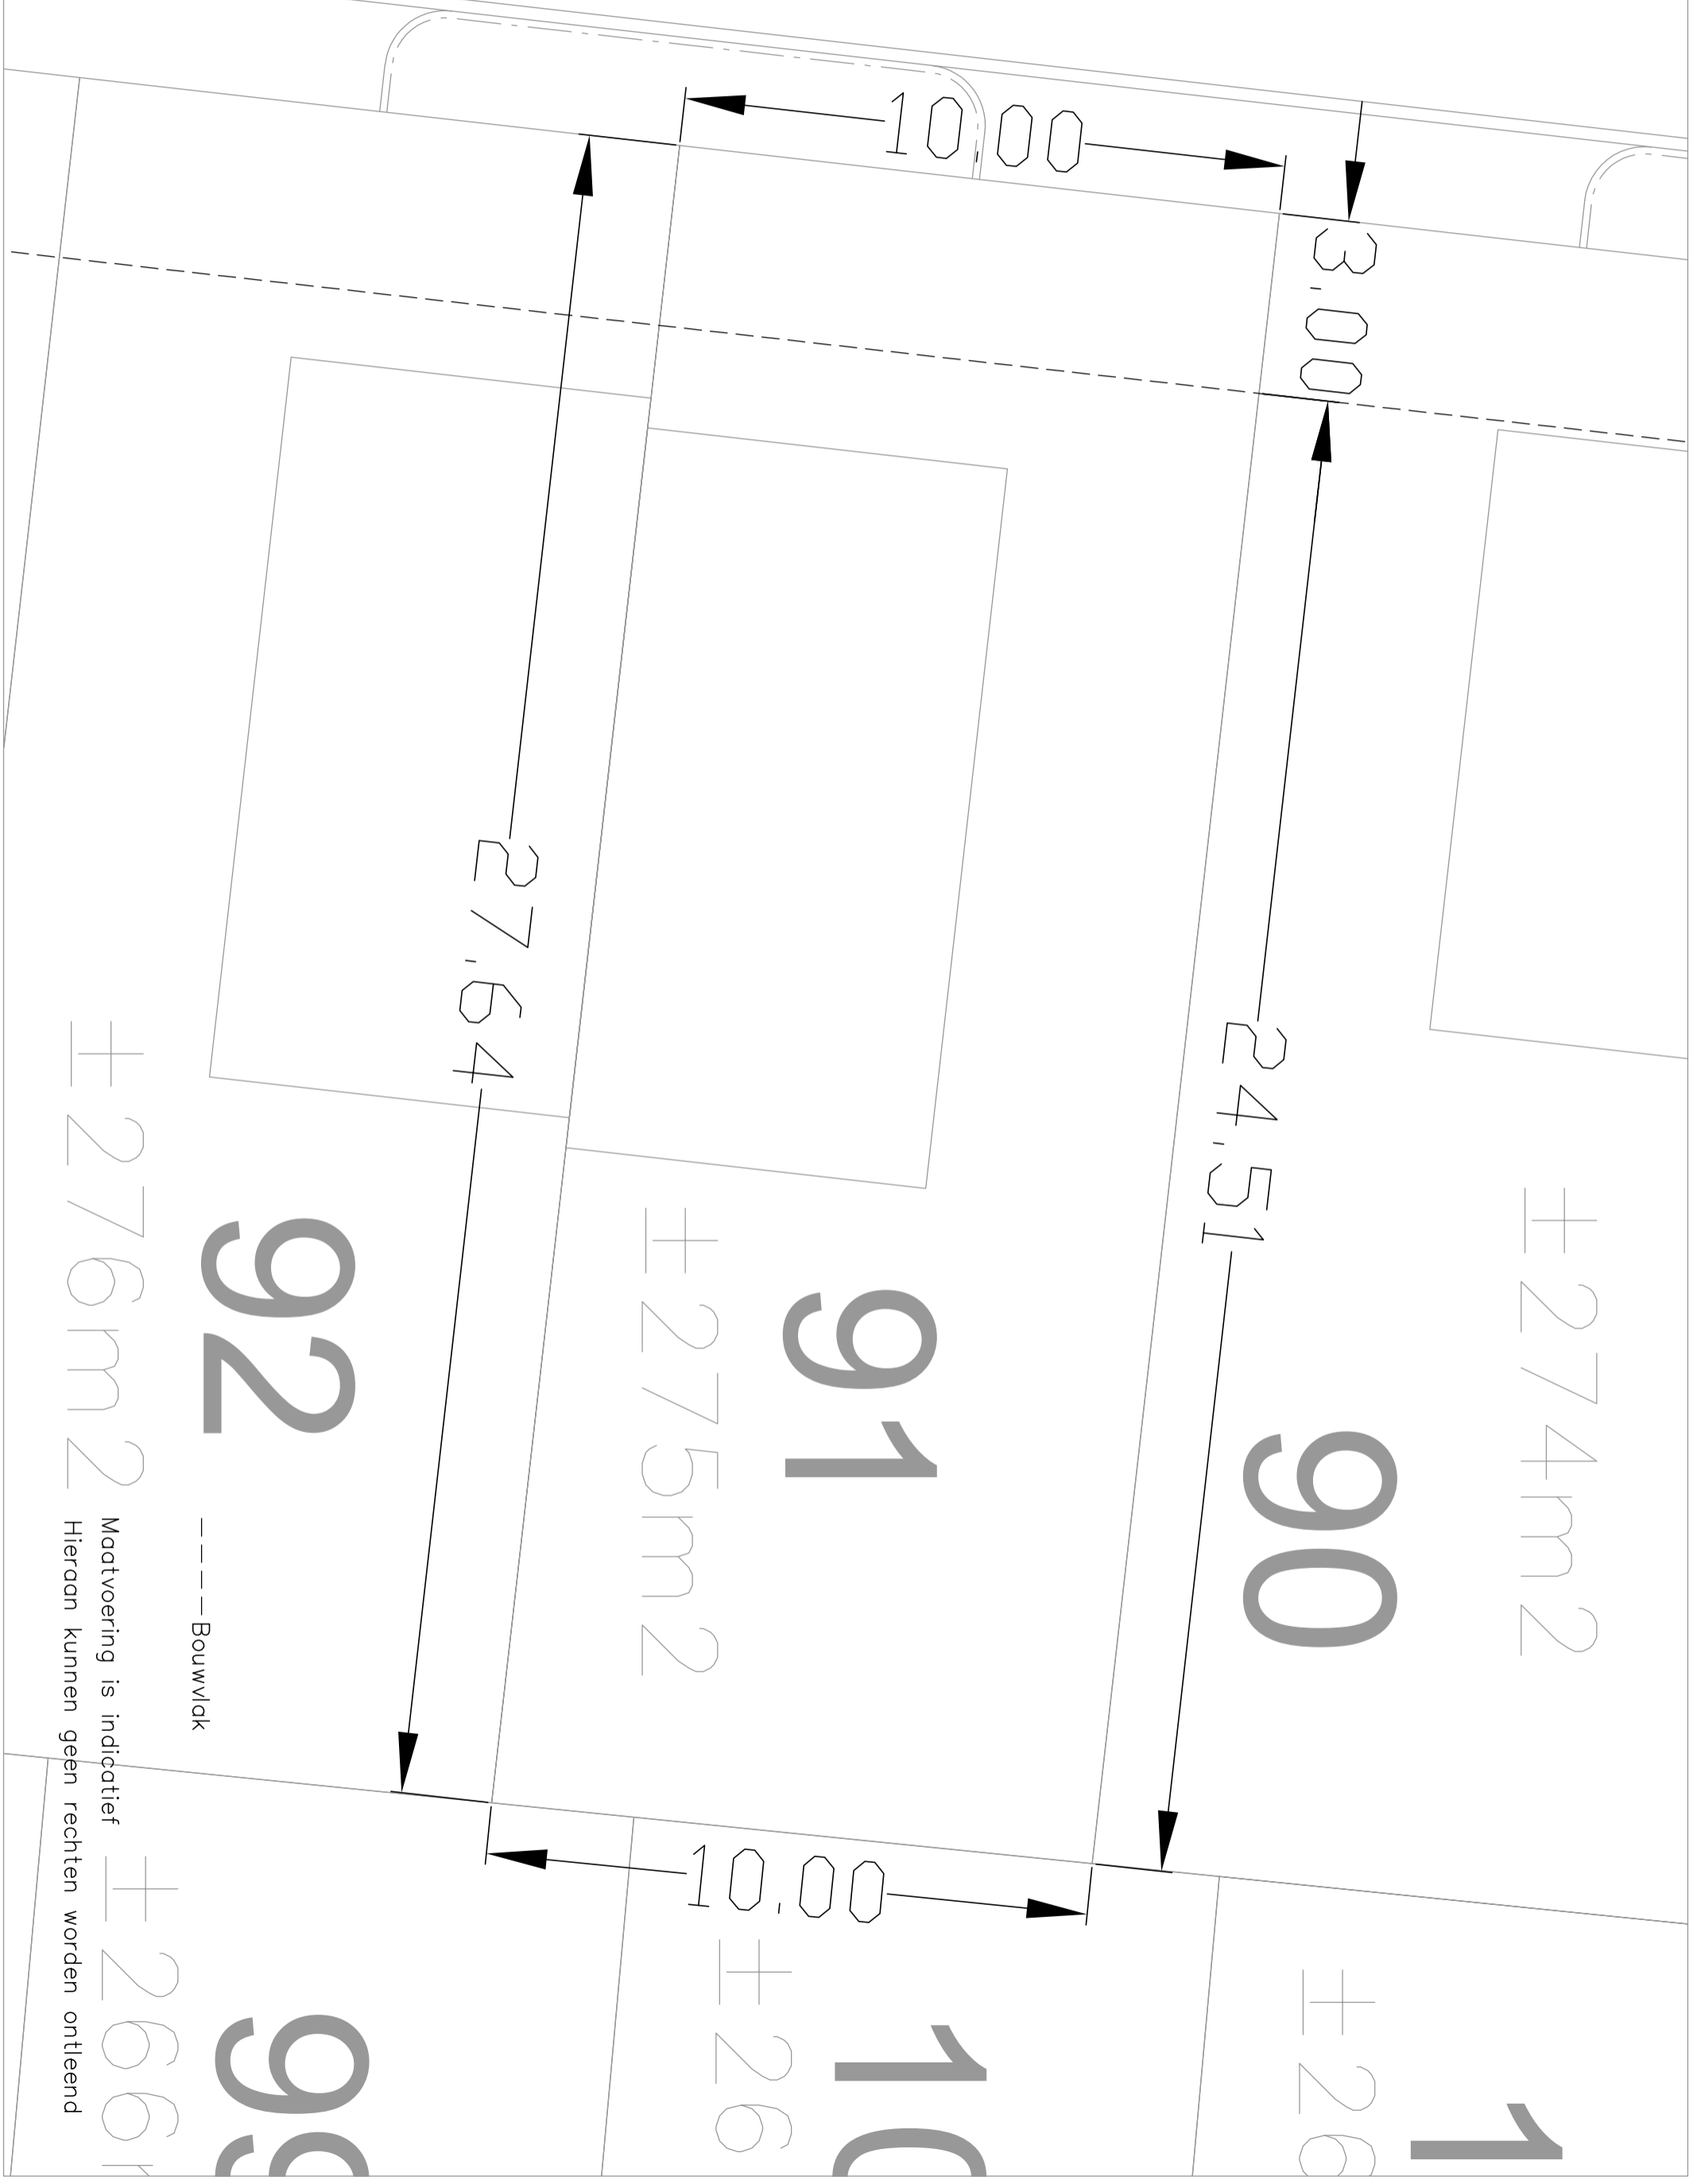

±274m²

90

24,51

3,00

10,00

91

±275m²

27,64

92

±276m²

-----Bouwvlak

Maatvoering is indicatief
Hieraan kunnen geen rechten worden ontleend

1

±26

10

±26

10,00

90

±266m²